

北京市生产建设项目水土保持设施

落实管护责任承诺书

北京市水务局：

安都 500kV 架空线迁改（新机场高速）工程已经按照批复的水土保持方案（或水影响评价文件）完成各项水土保持工作。国网北京市电力公司已于 2019 年 4 月 17 日组织该项目水土保持设施验收，该项目符合水土保持设施验收标准和条件，水土保持设施验收合格。为保证水土保持设施长期、有效发挥效益，国网北京市电力公司承诺：

1、按照《中华人民共和国水土保持法》、《北京市水土保持条例》等法律法规、规章、规范性文件的规定，严格落实项目水土保持设施管护责任，确定设施产权、管理权、使用权、监督权，明确管护责任主体，并与接收方签订移交协议，要求接收方承担管护责任；如有再次移交的情况，要办理移交手续。

2、保证该项目实施的水土保持设施与水土保持设施明细清单一致，具备正常的水土保持功能。

3、由国网北京市电力公司负责本项目水土保持设施后续管理和维护。

4、本项目运行过程中，如出现水土保持措施变更、取消、

挪用等改变原有水土保持设施的行为，将向水行政主管部门提出申请，待批准后，方可实施。

5、我单位将督促管护单位加强水土保持设施管护，确保其正常运行和发挥效益，并配合水行政主管部门开展对水土保持设施的管护及使用情况的检查工作。

附件：水土保持设施明细清单

建设单位：（盖章）

年 月 日

联系人：刁宏宇

电 话：13910608624

010-63230718

管护单位：（盖章）

年 月 日





联系人：韩 冰

电 话：13901030242

010- 63120331


附件：

水土保持设施明细清单


项目名称	安都 500kV 架空线迁改（新机场高速）工程			
建设单位	国网北京市电力公司			
开工时间	2018 年 4 月 1 日	竣工时间	2018 年 6 月 30 日	
占地面积 (hm ²)	0.58	建筑面积 (m ²)	地上	/
			地下	/
主要水土保持设施				
植物措施	绿化面积 (hm ²)	0.118		
	播撒草籽 (hm ²)	0.118		
水土保持设施实景照片				
				
				
新建塔基区撒播种草				

附：水土保持设施竣工验收图

安都500kV架空线迁改（新机场高速）工程 水土保持设施竣工验收图

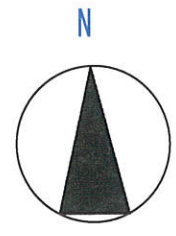

1:5000

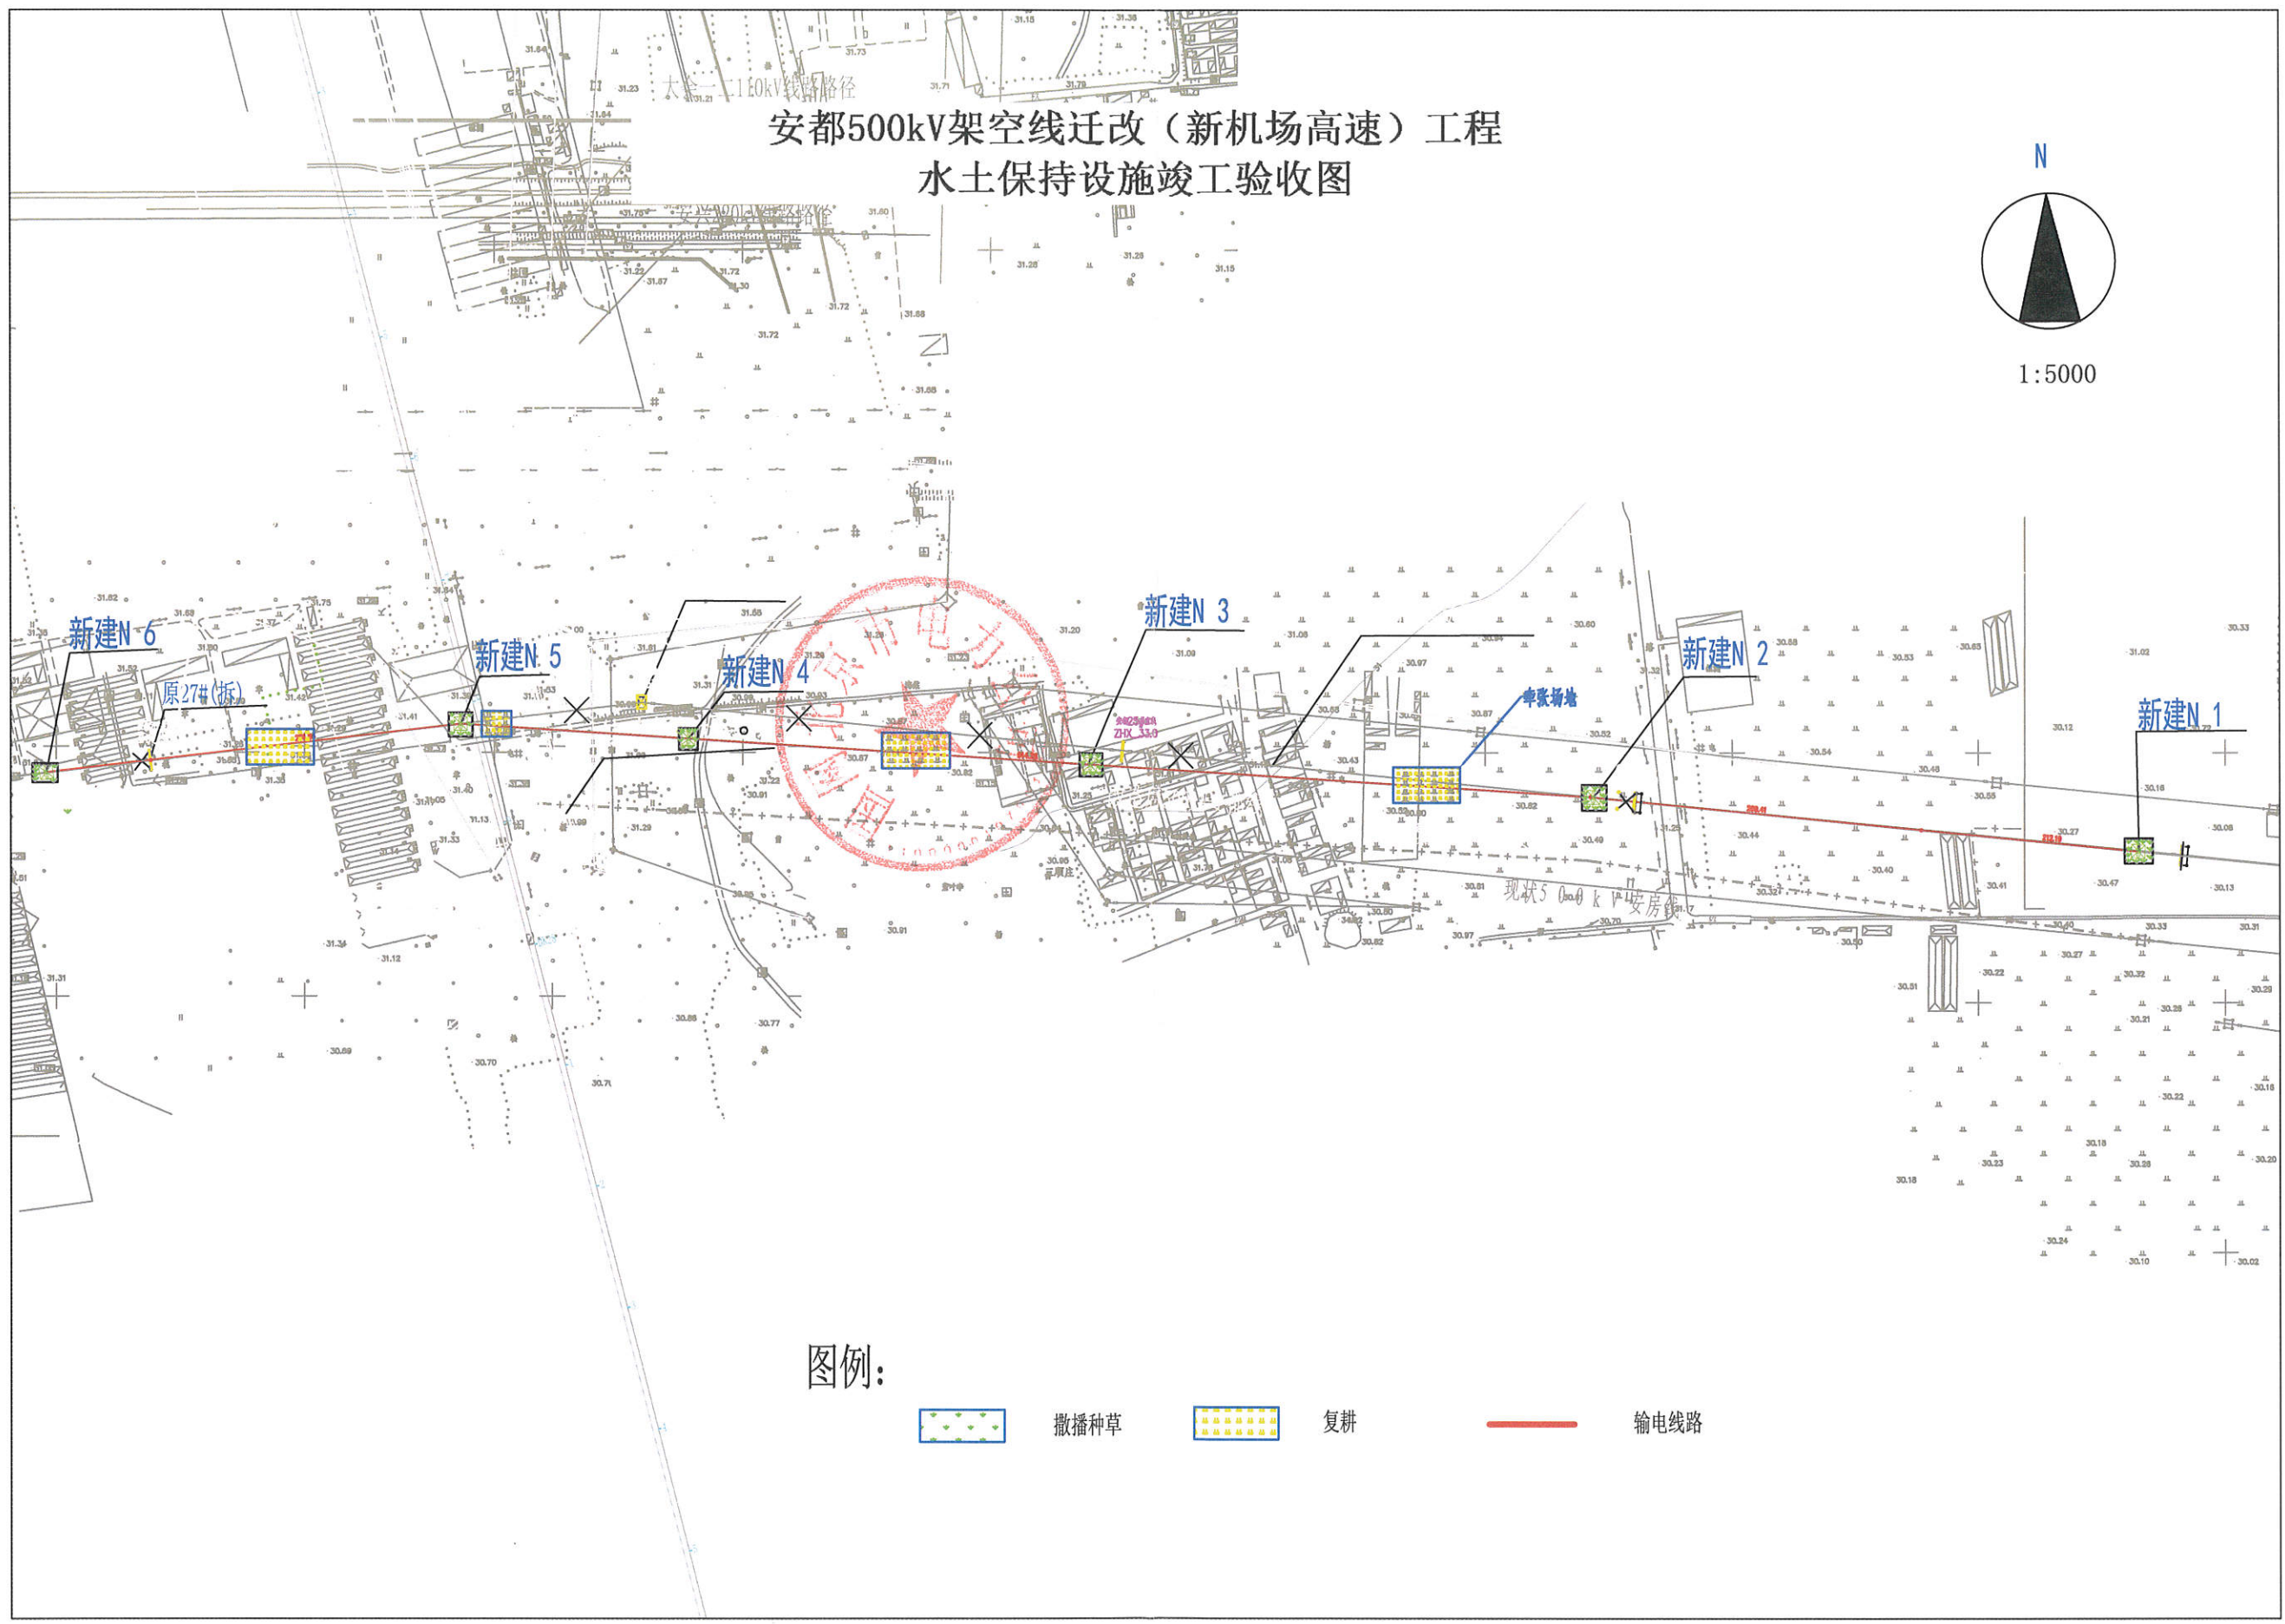

图例:

- 撒播种草
- 复耕
- 输电线路