


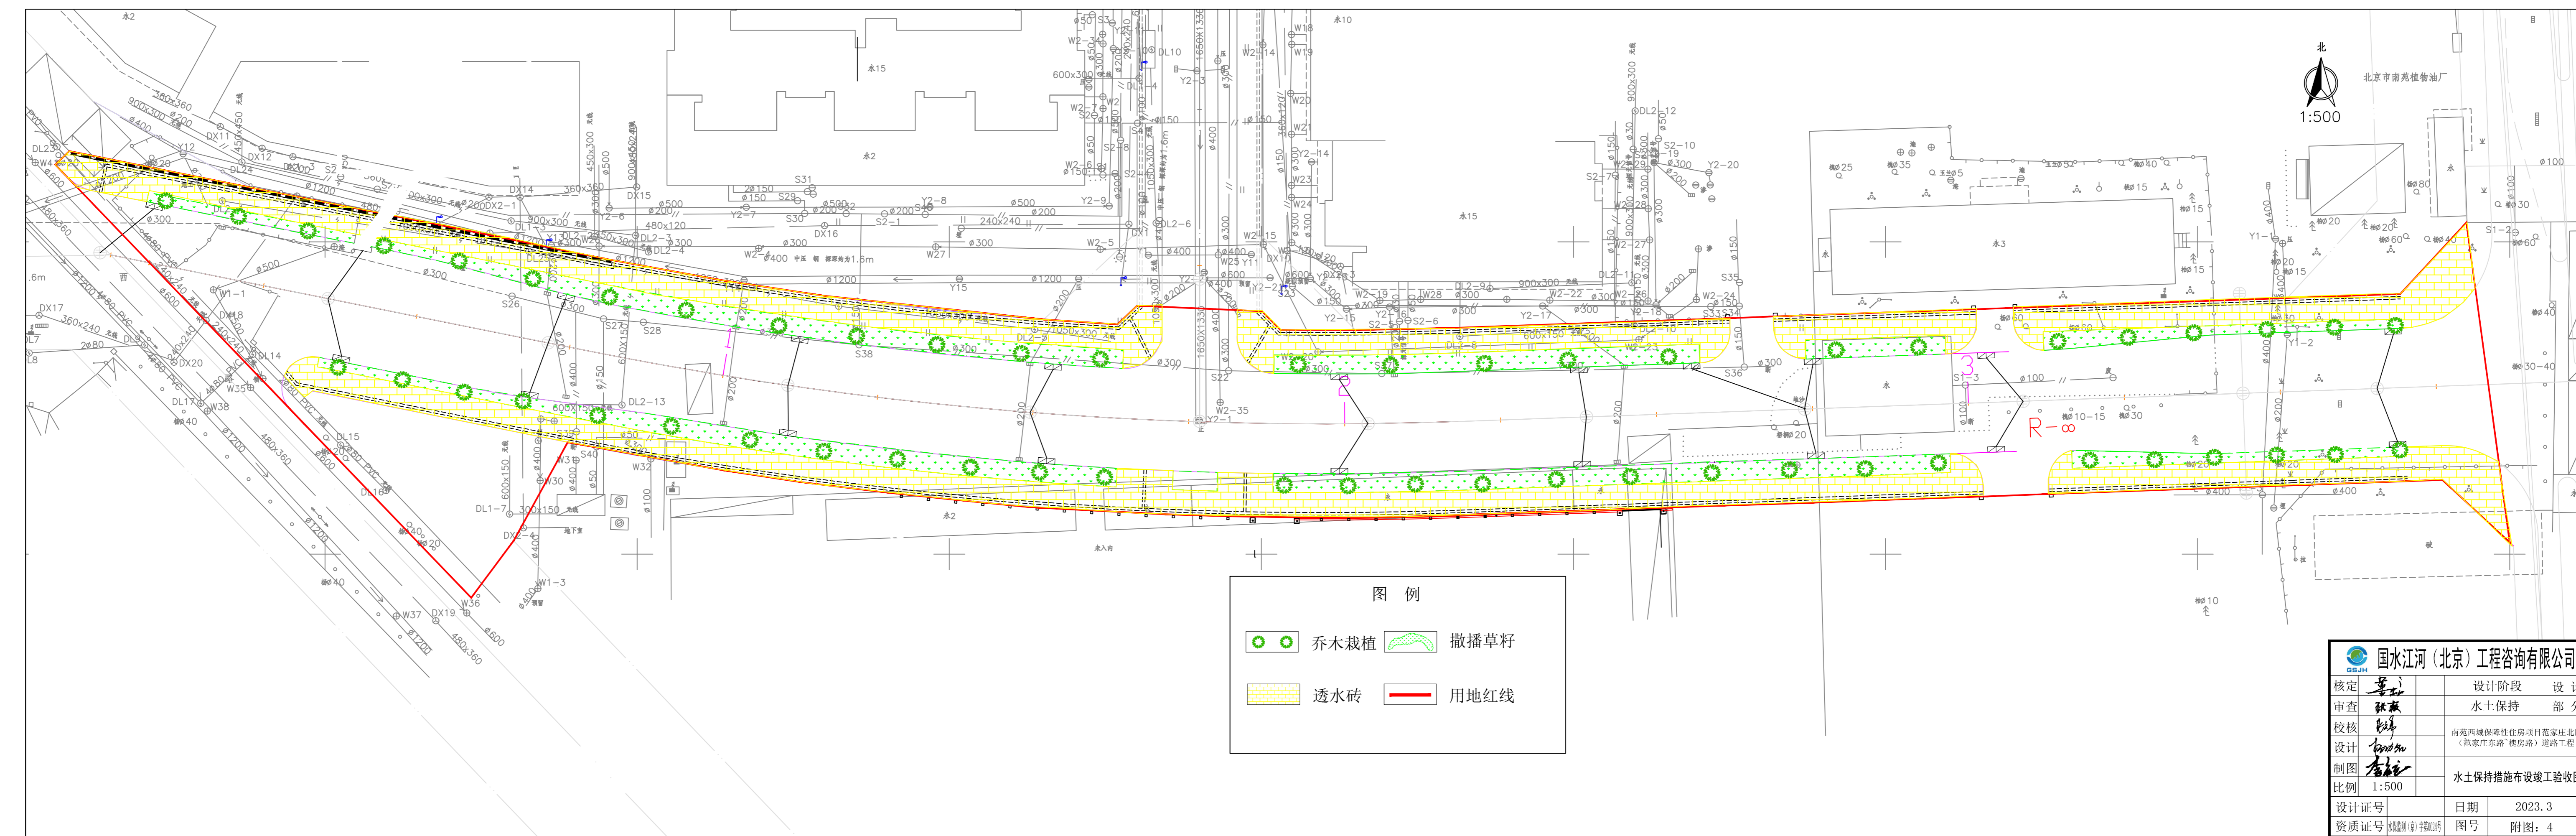

北京市南苑植物油厂



图例

	乔木栽植		撒播草籽
	透水砖		用地红线

核定	张	设计阶段	设计
审查	张	水土保持	部分
校核	张	南苑西城保障性住房项目范家庄北路 (范家庄东路“槐房路”)道路工程	
设计	张	水土保持措施布设竣工验收图	
制图	张	比例 1:500	
设计证号		日期	2023.3
资质证号		图号	附图: 4